



VERORDNUNG

Zl. nü031.1-2/2016-2
Nüziders, 09.02.2017

Nicht-Freistellung von Solar- und Photovoltaikanlagen im Gebiet Muttersberg

Die Gemeindevertretung der Gemeinde Nüziders hat in ihrer Sitzung vom 02.02.2017 unter Tagesordnungspunkt 4 beschlossen:

Gem. § 17 Abs. 4 Baugesetz, LGBl. Nr. 52/2001 idgF., wird verordnet:

§ 1 Ausnahme von der Freistellung

Die Freistellung für Solar- und Photovoltaikanlagen gem. § 20 Abs. 2 BauG, LGBl. Nr. 52/2001 idgF. gilt im Gebiet Muttersberg (gem. § 2 Geltungsbereich) zum Schutz des Orts- und Landschaftsbildes NICHT.

§ 2 Geltungsbereich

Der Geltungsbereich dieser Verordnung erstreckt sich auf die in der Anlage ausgewiesenen, strichliert gekennzeichneten, Bereiche am Muttersberg. Der Gültigkeitsbereich der Verordnung ist im Plan der Gemeinde Nüziders, für die Nicht-Freistellung von Solar- und Photovoltaikanlagen, Aktenzahl GVe/019/15-20 vom 02.02.2017 dargestellt. Dieser Plan ist ein integrierter Bestandteil dieser Verordnung.

§ 3 Inkrafttreten

Diese Verordnung tritt mit Beginn des auf die Kundmachung folgenden Tages in Kraft.

Der Bürgermeister

Mag. (FH) Peter Neier

Dieses Dokument ist elektronisch unterschrieben.




Dieses Dokument ist amtssigniert im Sinne des E-Government-Gesetzes.

Mechanismen zur Überprüfung des elektronischen Dokuments sind unter <https://www.vorarlberg.gv.at/signaturpruefung> verfügbar.

Kundmachungsvermerk:

Diese Kundmachung wurde		Unterschrift
an die Amtstafel angeschlagen am:	09.02.2017	
von der Amtstafel abgenommen am:	24.02.2017	



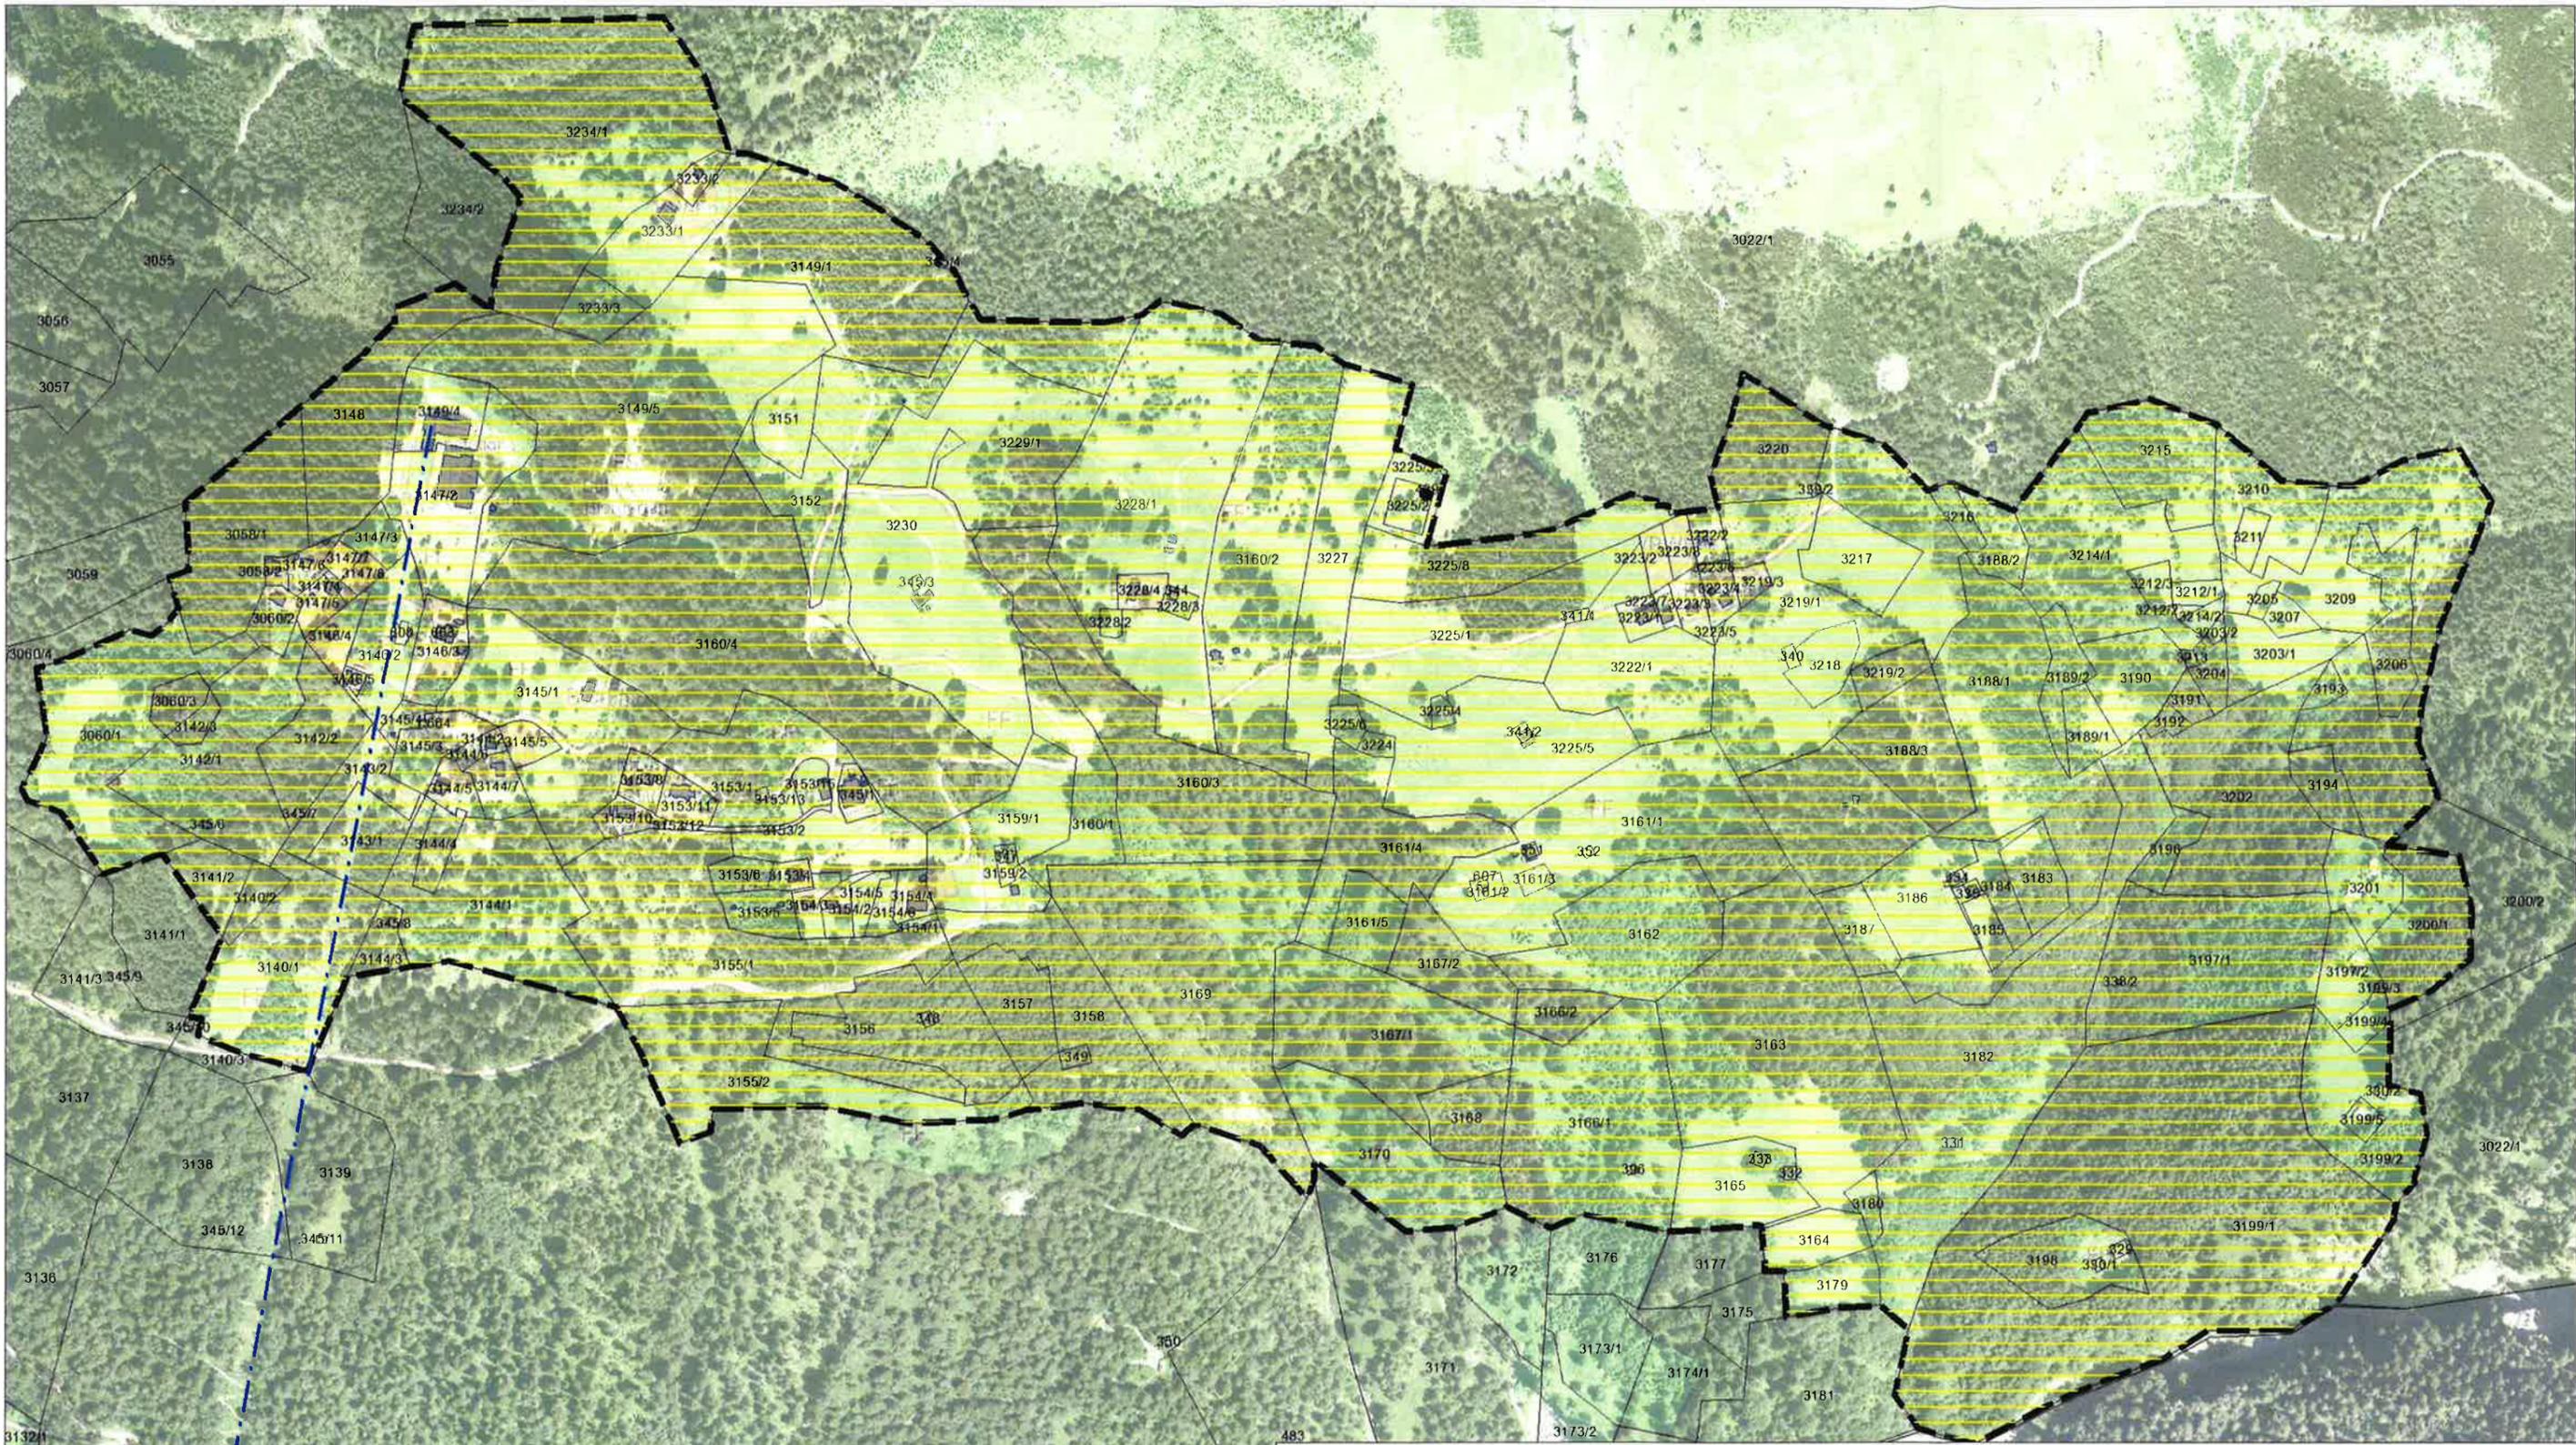


**Plan zur VERORDNUNG der GEMEINDE NÜZIDERS
für die Nicht-Freistellung von Solar- und Photovoltaikanlagen
im Gebiet MUTTERSBERG**

Gemeindevertretungsbeschluss gemäß
§17 Abs.4 des Baugesetzes LGBl Nr. 52/2001 idGF.,
Aktenzahl GVe/019/15-20, vom 2. Februar 2017

 **GÜLTIGKEITSBEREICH**

Genehmigung Behörde

angeschlagen am 09.2.2017
abgenommen am 24.2.2017

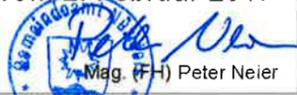Der Bürgermeister

Mag. (FH) Peter Neier

DKM Stand Jänner 2016
Planung

 **RAUMPLANUNG DI GEORG RAUCH**

Februar 2017

1:5.000

A 4024 Schlies. Winkelweg 1E
T 05524/2480 F 05524/2574 rauch@rauch.at