



## Kundmachung

der Verordnung der Gemeindevertretung der Gemeinde Nüziders über die  
Änderung des Gesamtbebauungsplanes

**Gemäß § 28 iVm § 30 des Raumplanungsgesetzes, LGBl Nr.39/1996 idGF. wird verordnet:**

Der Gesamtbebauungsplan der Gemeinde Nüziders wird wie folgt geändert:  
Die nachstehenden Grundstücke

Grundstück GST-NR 109/1, 109/2 GB Nüziders

in Zuweisung in Zone BM 3

werden nach Maßgabe der in den angeschlossenen Lageplänen vom 09.07.2018, Zl. 031-2-1-109/2-BPL dargestellten Flächen der obgenannten Zonierung des Gesamtbebauungsplanes zugeordnet. Mit Bescheid VIIa-50.030.62-6//110 des Amtes der Vorarlberger Landesregierung vom 21.01.2019 wurde diese Änderung des Gesamtbebauungsplanes genehmigt.

Gemeinde Nüziders, 08.02.2019

Der Bürgermeister

  
  
Mag. (FH) Peter Neier


Angeschlagen am: 08.02.2019

Abgenommen am: 22.02.2019





# Änderung des Gesamtbebauungsplanes der Gemeinde Nüziders (Neu nach erfolgter Änderung)

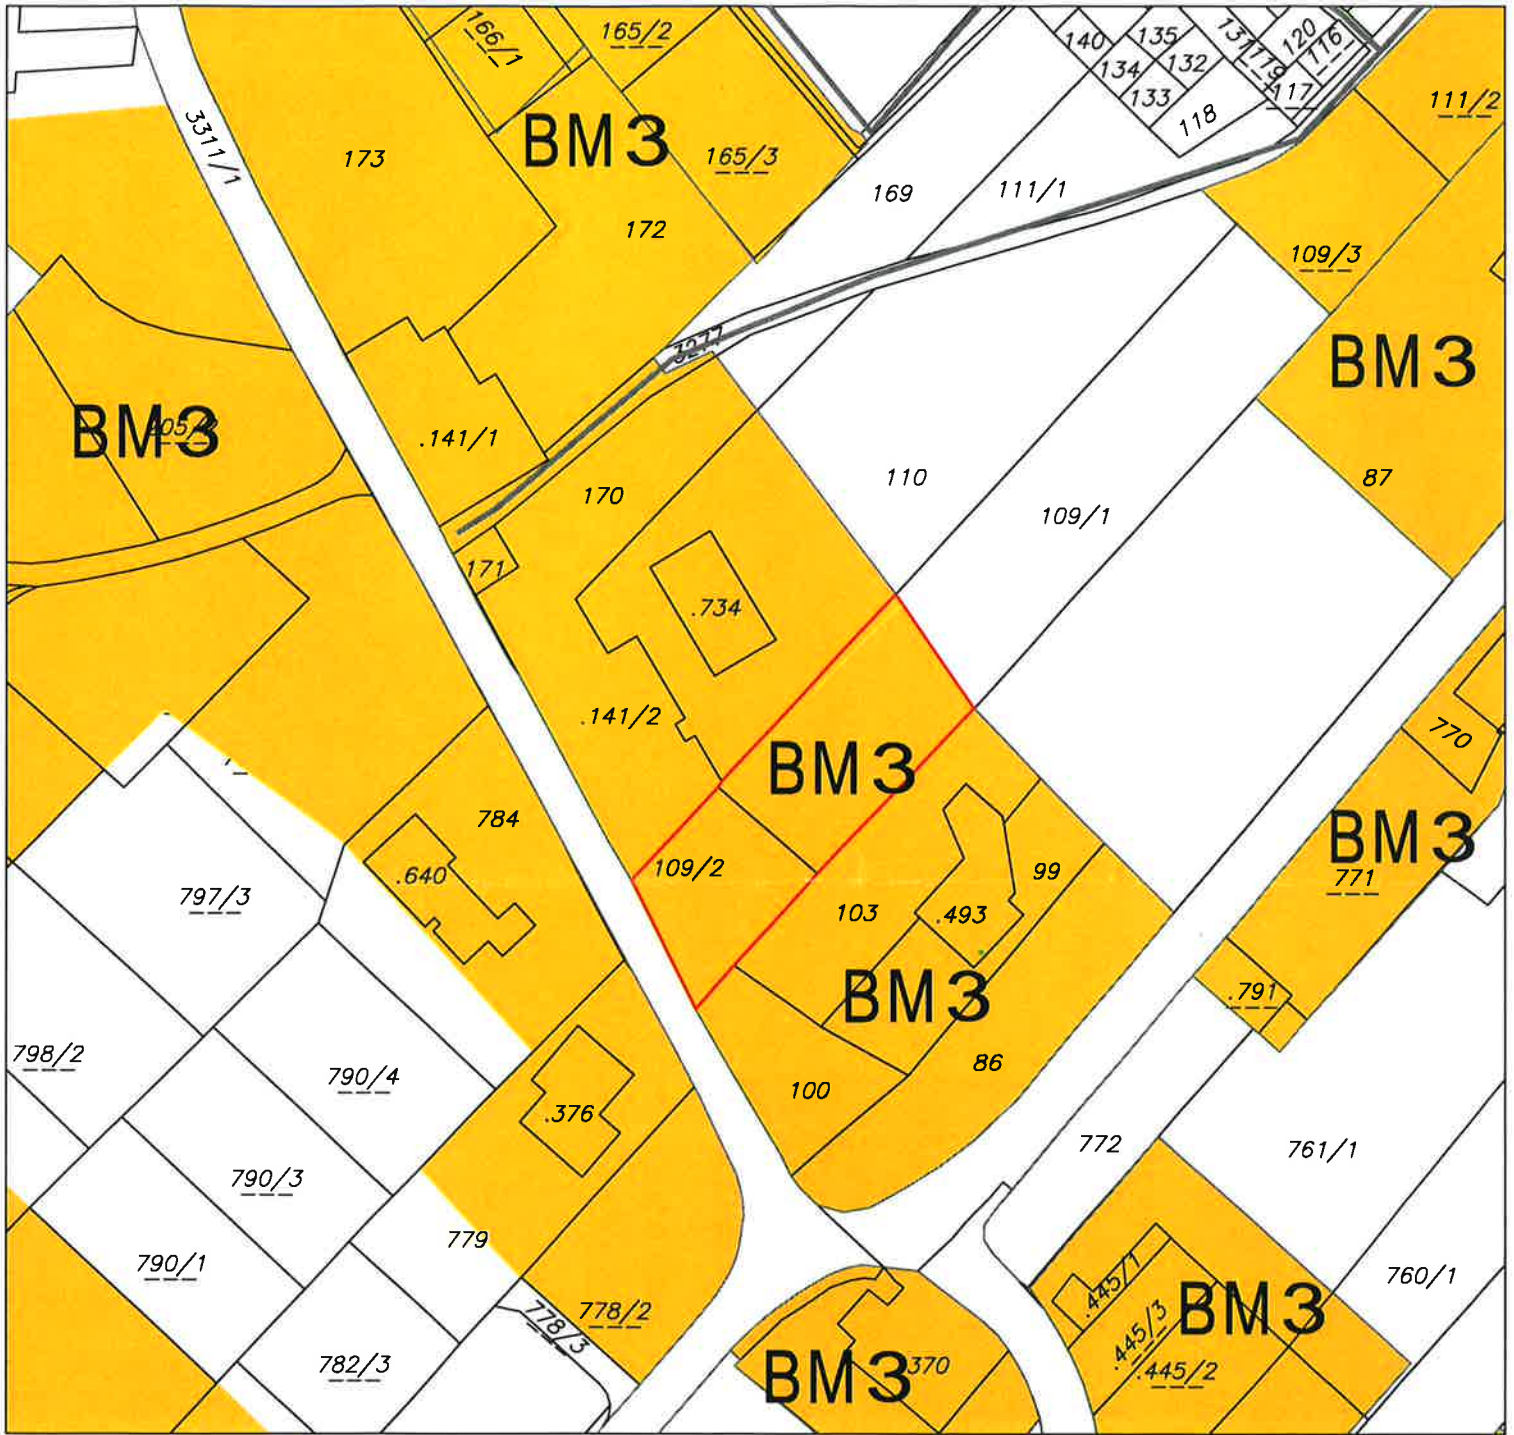

Legende: **BM 3** Hauptwohngebiet

Planzahl: 031-2-1-109/2-BPL  
Datum: 09.07.2018  
DKM Stand: 01.04.2018



M = 1 : 1000

Von der BPL-  
Änderung erfasster  
Bereich

Beilage:  
GST-NR-Verzeichnis  
Legende d. Planzeichen

Änderung des Gesamtbebauungsplanes  
gemäß Gemeindevertretungsbeschluss  
vom 20.09.2018 Top 5.2.

angeschlagen am 08.02.2019  
abgenommen am 22.02.2019

Bürgermeister Mag. (FH) Peter Neier

