


Auflageentwurf - Änderung des Gesamtbebauungsplanes der Gemeinde Nüziders (Neu nach erfolgter Änderung)

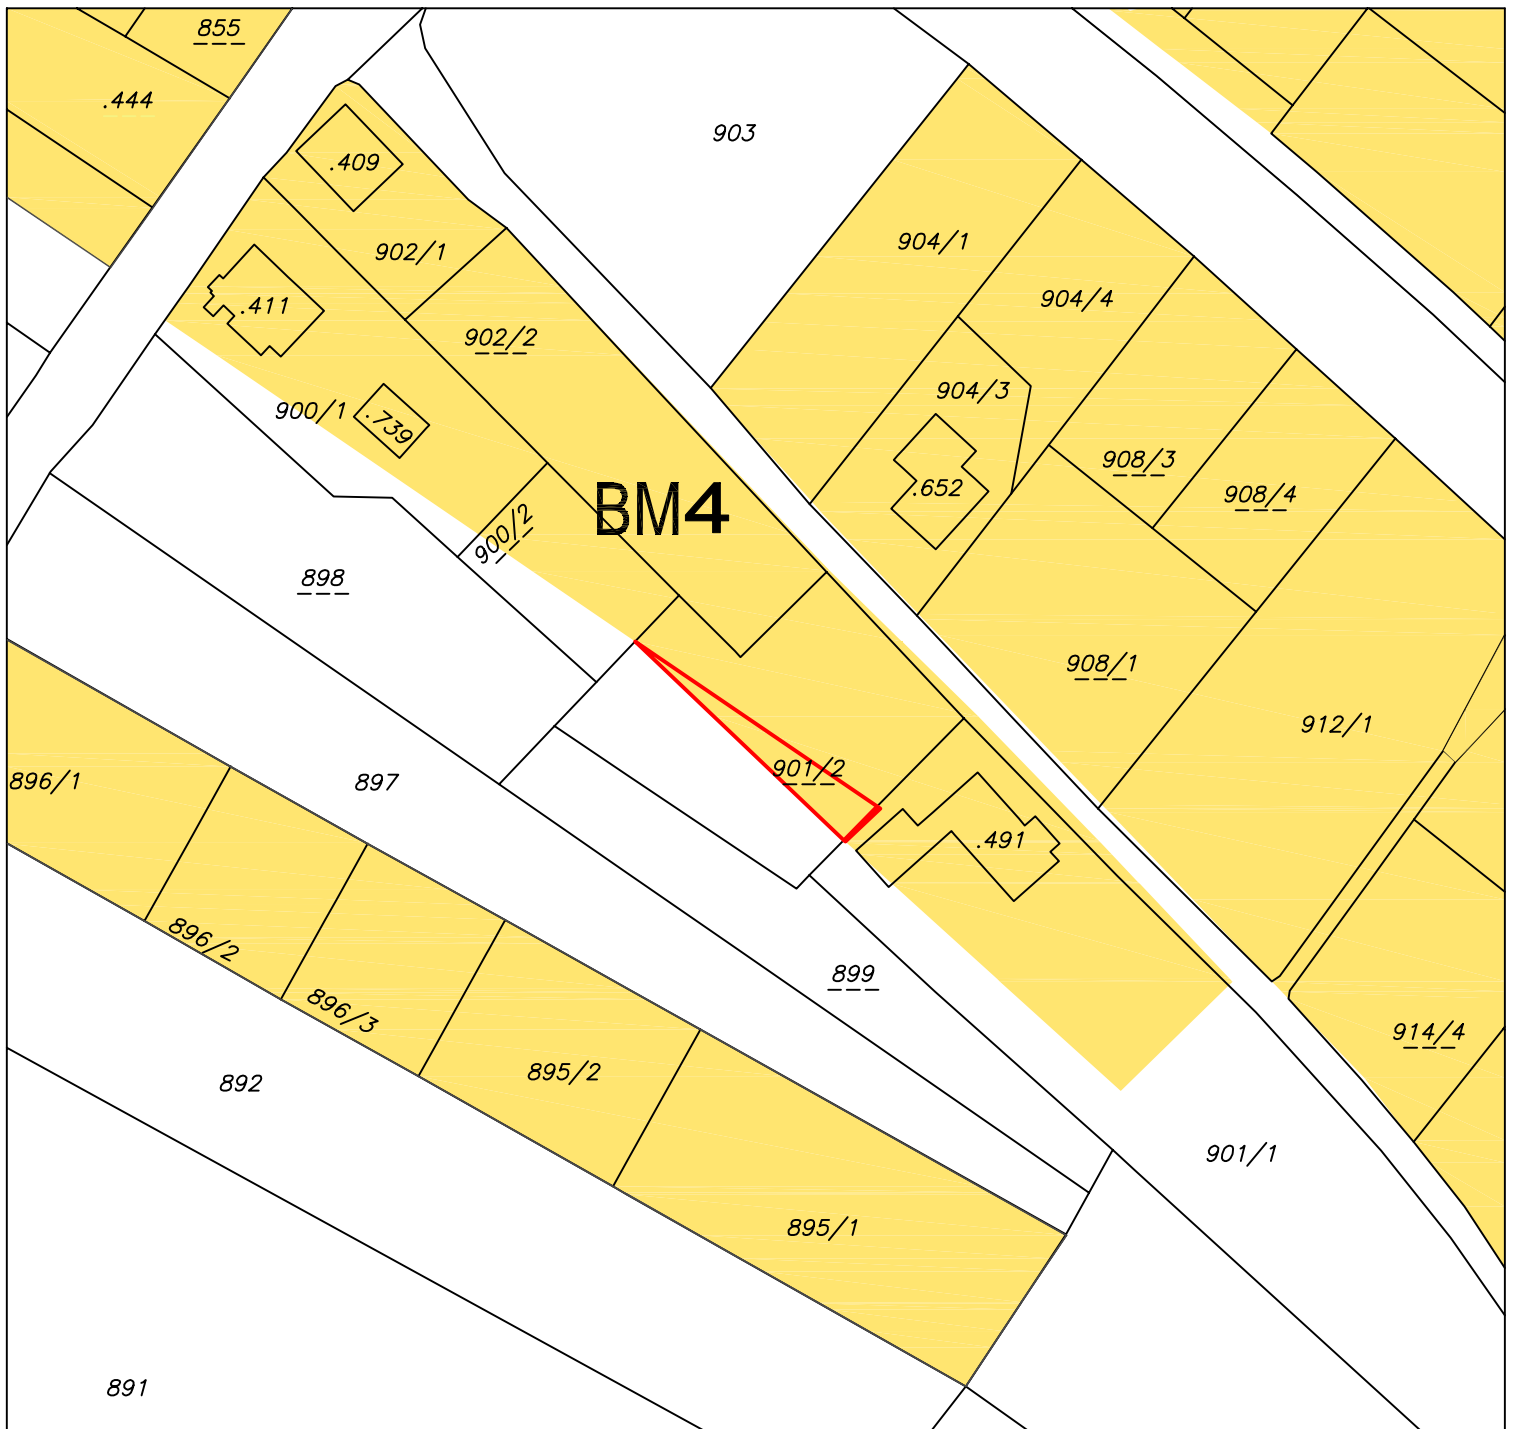

BM 4 **Zentrumsfernes Einfamilienwohngebiet**

Planzahl: 031-2-1-901/2-BPL
Datum: 06.10.2020
DKM Stand: 01.10.2019



M = 1 : 1000

Von der BPL-
Änderung erfasster
Bereich

Beilage:
Legende d. Planzeichen

Änderung des Flächenwidmungsplanes
gemäß Gemeindevertretungsbeschluss
vom 29.10.2020 Top 8.4.

.....
Bürgermeister Mag. (FH) Peter Neier