


# Auflageentwurf - Änderung des Gesamtbebauungsplanes der Gemeinde Nüziders (Neu nach erfolgter Änderung)

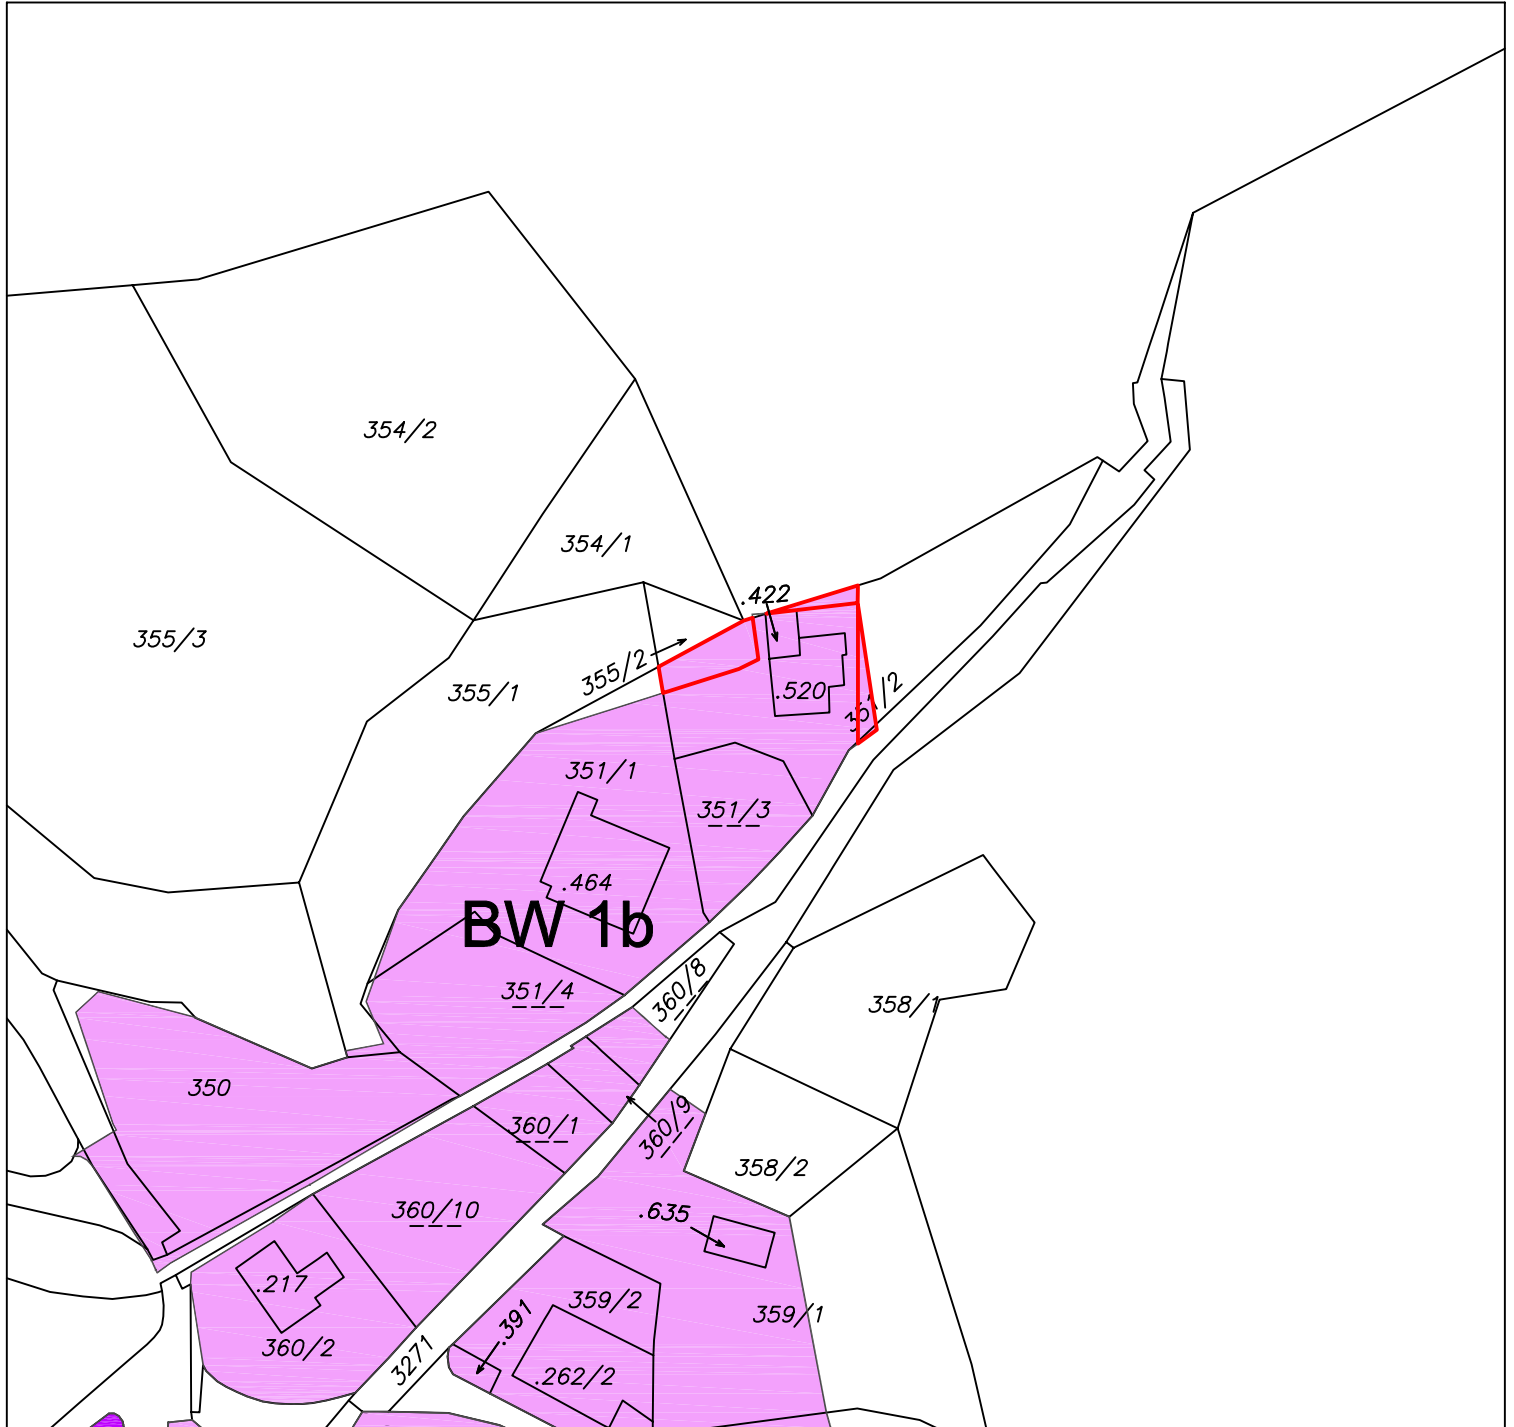

Legende: **BW1b** Zentrum in Hanglage

Planzahl: 031-2-1-351/2-BPL  
Datum: 17.09.2020  
DKM Stand: 01.06.2020



M = 1 : 1000

Von der BPL-  
Änderung erfasster  
Bereich

Beilage:  
Legende d. Planzeichen

Änderung des Gesamtbebauungsplanes  
gemäß Gemeindevertretungsbeschluss  
vom 29.10.2020 Top 8.3.

.....  
Bürgermeister Mag. (FH) Peter Neier