


# Auflageentwurf - Änderung des Flächenwidmungsplanes der Gemeinde Nüziders (Neu nach erfolgter Änderung)

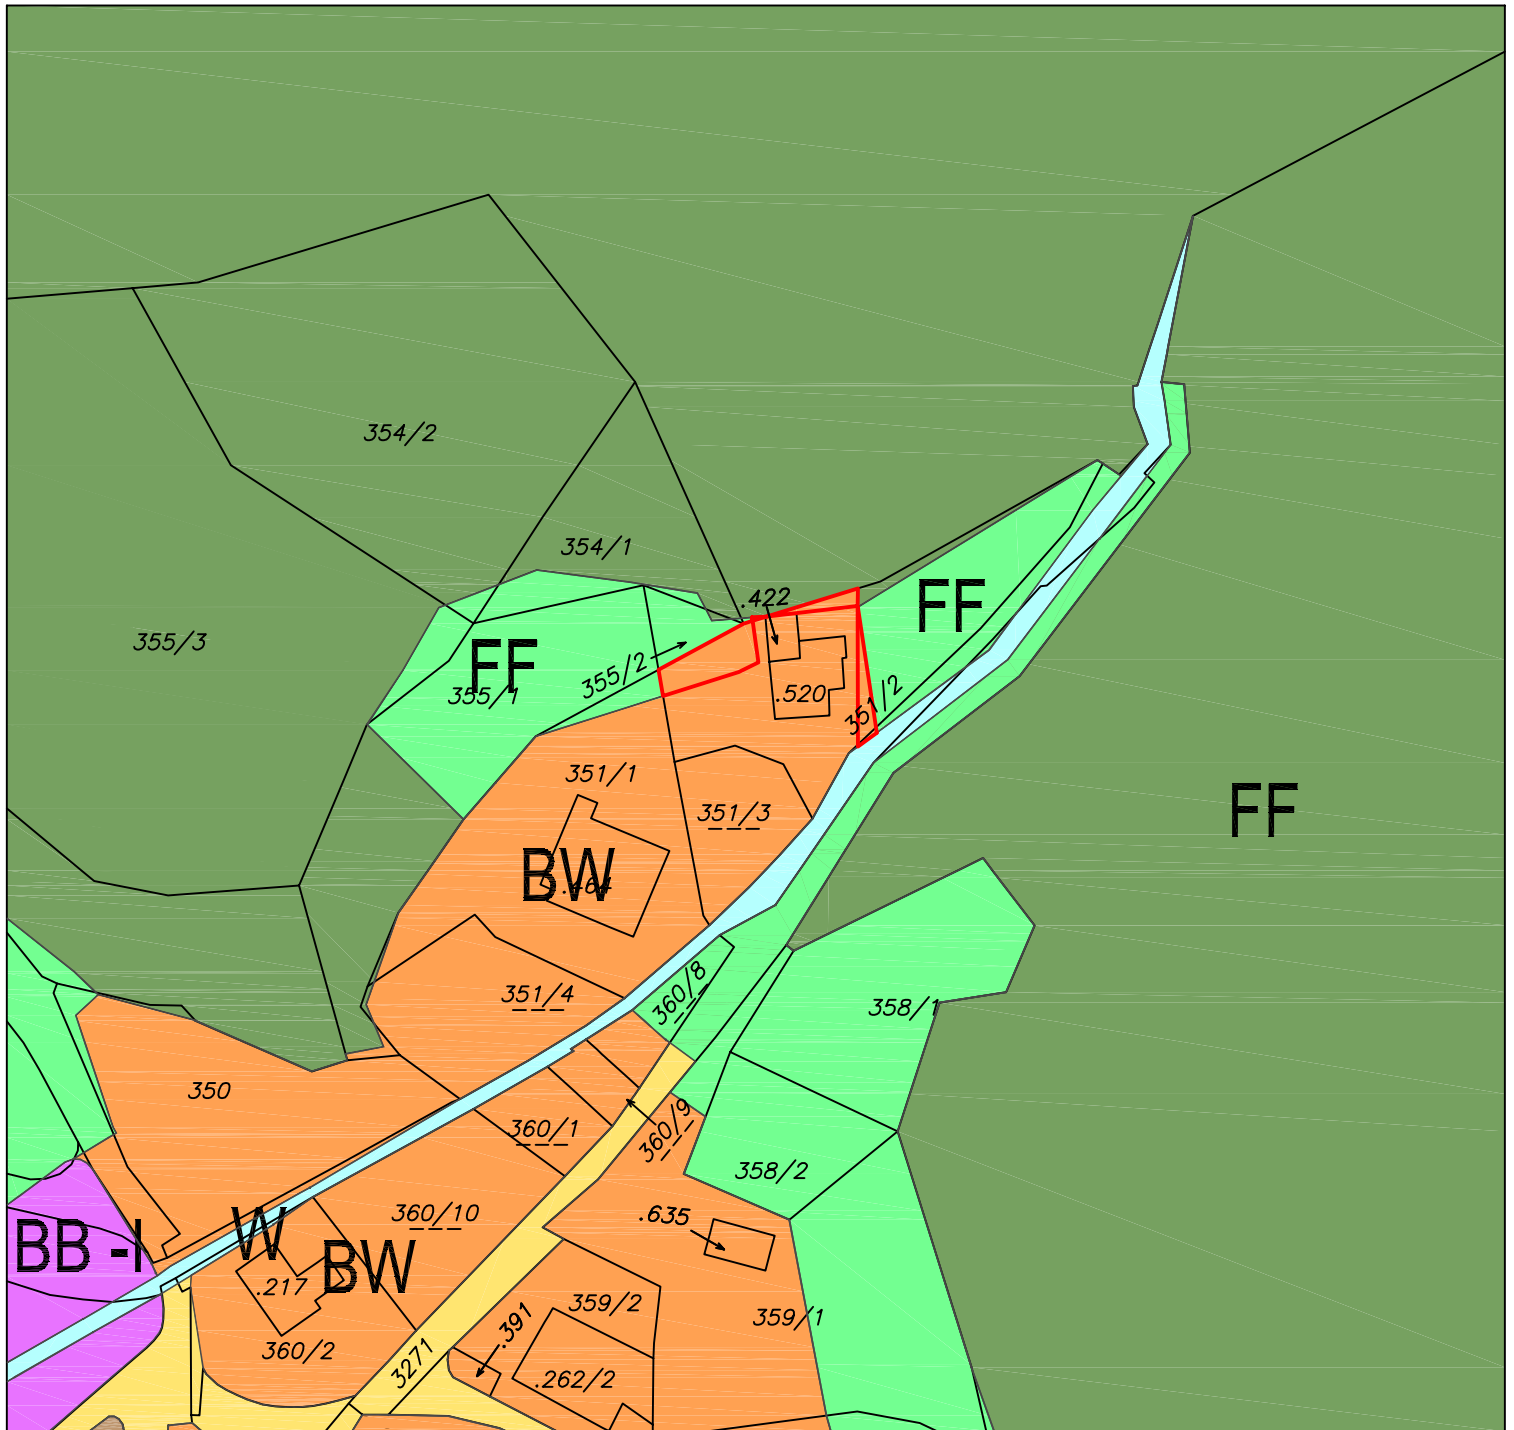

- FF Freifläche-Freihaltegebiet
- BW Baufläche- Wohngebiet
- Straßen
- Gewässer
- F Forstwirtschaftlich genutzte Flächen (Wald)
- BB-I Baufläche-Betriebsgebiet Kategorie I

Planzahl: 031-2-1-351/2-FWP  
 Datum: 17.09.2020  
 DKM Stand: 01.06.2020



M = 1 : 1000

Von der FWP-  
 Änderung erfasster  
 Bereich

Beilage:  
 Legende d. Planzeichen

Änderung des Flächenwidmungsplanes  
 gemäß Gemeindevertretungsbeschluss  
 vom 29.10.2020 Top 6.3.

.....  
 Bürgermeister Mag. (FH) Peter Neier