


# Auflageentwurf - Änderung des Flächenwidmungsplanes der Gemeinde Nüziders (Neu nach erfolgter Änderung)

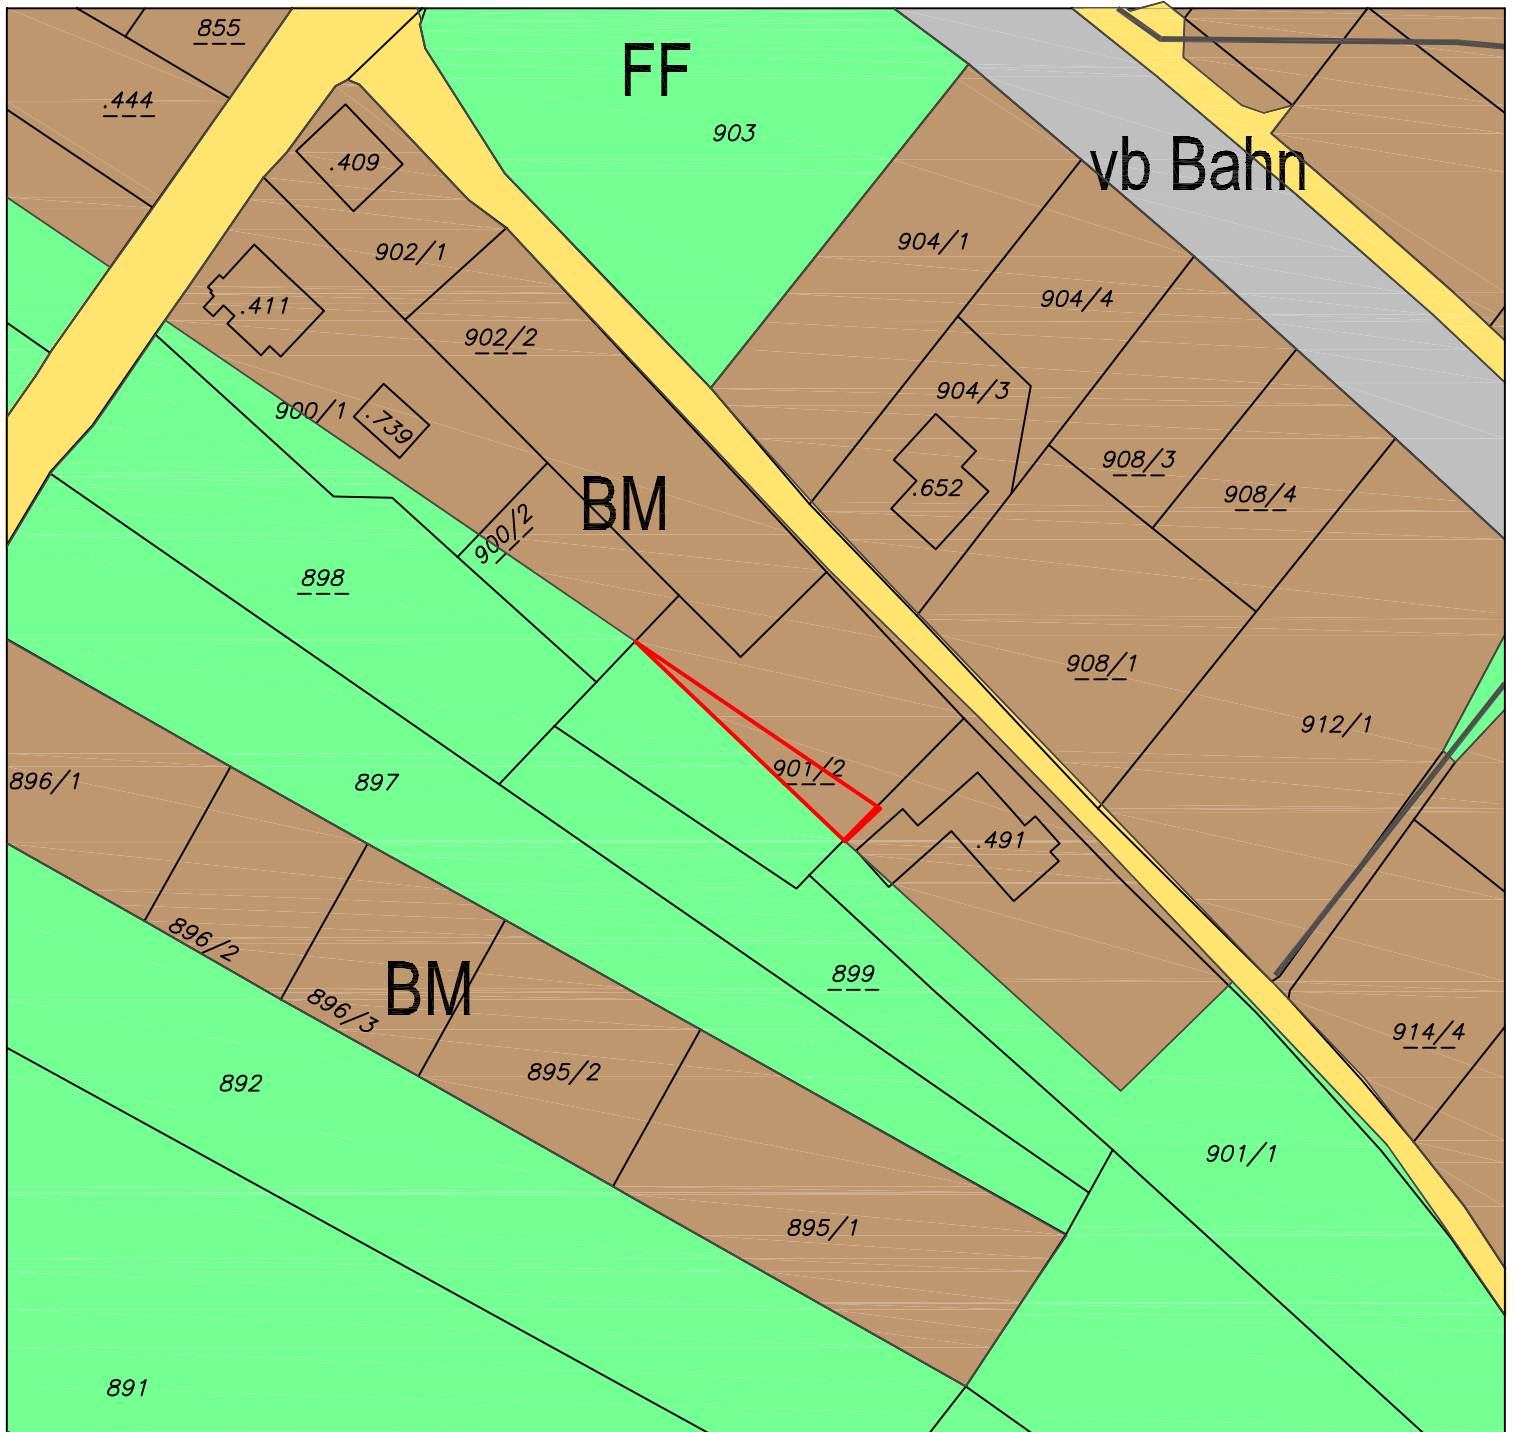

**FF** Freifläche-Freihaltegebiet    **BM** Baufläche- Mischgebiet  
**Straße**    **Schienenbahn**

Planzahl: 031-2-1-901/2-FWP  
 Datum: 06.10.2020  
 DKM Stand: 01.10.2019



M = 1 : 1000

Von der FWP-  
 Änderung erfasster  
 Bereich

Beilage:  
 Legende d. Planzeichen

Änderung des Flächenwidmungsplanes  
 gemäß Gemeindevertretungsbeschluss  
 vom 29.10.2020 Top 6.4.

.....  
 Bürgermeister Mag. (FH) Peter Neier